

Выписка из Единого государственного реестра недвижимости об основных характеристиках и зарегистрированных правах на объект недвижимости

Сведения об основных характеристиках объекта недвижимости

В Единый государственный реестр недвижимости внесены следующие сведения:

Раздел 1 Лист 1

Здание			
вид объекта недвижимости			
Лист № 1 раздела 1	Всего листов раздела 1: 1	Всего разделов: 4	Всего листов выписки: 23
29.10.2021г.			
Кадастровый номер:	77:06:0006001:1077		
Номер кадастрового квартала:	77:06:0006001		
Дата присвоения кадастрового номера:	26.05.2012		
Ранее присвоенный государственный учетный номер:	Инвентарный номер 2704/45; Условный номер 2801050 30.11.2001 ГУП МосгорБТИ; Условный номер 77-77-06/001/2006-420		
Местоположение:	Москва, Обручевский, ул. Обручева, д. 28, корп. 4, строен. 1		
Площадь, м2:	3642.1		
Назначение:	Нежилое		
Наименование:	Здание		
Количество этажей, в том числе подземных этажей:	3, в том числе подземных 1		
Год ввода в эксплуатацию по завершении строительства:	2000		
Год завершения строительства:	2000		
Кадастровая стоимость, руб:	223121456.1		
Кадастровые номера иных объектов недвижимости, в пределах которых расположен объект недвижимости:	77:06:0006001:10962		
Кадастровые номера помещений, машино-мест, расположенных в здании или сооружении:	77:06:0006001:9072, 77:06:0006001:9073, 77:06:0006001:9074, 77:06:0006001:9075, 77:06:0006001:9076, 77:06:0006001:9077, 77:06:0006001:9078, 77:06:0006001:9079, 77:06:0006001:9080, 77:06:0006001:9081, 77:06:0006001:9082, 77:06:0006001:9083, 77:06:0006001:9084, 77:06:0006001:9085, 77:06:0006001:9086, 77:06:0006001:9087, 77:06:0006001:9088, 77:06:0006001:9089, 77:06:0006001:9090, 77:06:0006001:9091		
Виды разрешенного использования:	данные отсутствуют		
Статус записи об объекте недвижимости:	Сведения об объекте недвижимости имеют статус "актуальные, ранее учтенные"		
Особые отметки:	данные отсутствуют		
Получатель выписки:	Чельцов Антон Викторович, действующий(ая) на основании документа "Доверенность" от имени заявителя Государственное бюджетное учреждение города Москвы Дом социального обслуживания "Обручевский" Департамента труда и социальной защиты населения города Москвы, 7728021231		

полное наименование должности	подпись	инициалы, фамилия
-------------------------------	---------	-------------------

М.П.

Выписка из Единого государственного реестра недвижимости об основных характеристиках и зарегистрированных правах на объект недвижимости

Сведения о зарегистрированных правах

Здание			
вид объекта недвижимости			
Лист № 1 раздела 2	Всего листов раздела 2: 1	Всего разделов: 4	Всего листов выписки: 23
29.10.2021г.			
Кадастровый номер:		77:06:0006001:1077	

1	Правообладатель (правообладатели):	1.1	Государственное бюджетное учреждение города Москвы дом социального обслуживания "Обручевский" Департамента труда и социальной защиты населения города Москвы, ИНН: 7728021231, ОГРН: 1037739674378
2	Вид, номер, дата и время государственной регистрации права:	2.1	Оперативное управление 77-77-06/024/2006-967 13.10.2006 00:00:00
3	Документы-основания	3.1	Распоряжение Правительства Москвы от 18.10.2005 № 2058-ПП; Контракт на право оперативного управления от 25.01.2006 № 07-048 Департамента имущества города Москвы, выдан 18.10.2005 ПРИКАЗ, № 647, выдан 28.07.2021
4	Ограничение прав и обременение объекта недвижимости:	не зарегистрировано	
1	Правообладатель (правообладатели):	1.2	город Москва
2	Вид, номер, дата и время государственной регистрации права:	2.2	Собственность 77-77-06/001/2006-420 03.03.2006 00:00:00
4	Ограничение прав и обременение объекта недвижимости:	не зарегистрировано	
5	Заявленные в судебном порядке права требования:	данные отсутствуют	
6	Сведения о возражении в отношении зарегистрированного права:	данные отсутствуют	
7	Сведения о наличии решения об изъятии объекта недвижимости для государственных и муниципальных нужд:	данные отсутствуют	
8	Сведения о невозможности государственной регистрации без личного участия правообладателя или его законного представителя:	данные отсутствуют	
9	Правопритязания и сведения о наличии поступивших, но не рассмотренных заявлений о проведении государственной регистрации права (перехода, прекращения права), ограничения права или обременения объекта недвижимости, сделки в отношении объекта недвижимости:	отсутствуют	

полное наименование должности	подпись	инициалы, фамилия
-------------------------------	---------	-------------------

М.П.

Выписка из Единого государственного реестра недвижимости об основных характеристиках и зарегистрированных правах на объект недвижимости

Описание местоположения объекта недвижимости


Здание
вид объекта недвижимости

Лист № 1 раздела 4	Всего листов раздела 4: 1	Всего разделов: 4	Всего листов выписки: 23
--------------------	---------------------------	-------------------	--------------------------

29.10.2021г.

Кадастровый номер: 77:06:0006001:1077

Схема расположения объекта недвижимости (части объекта недвижимости) на земельном участке(ах)

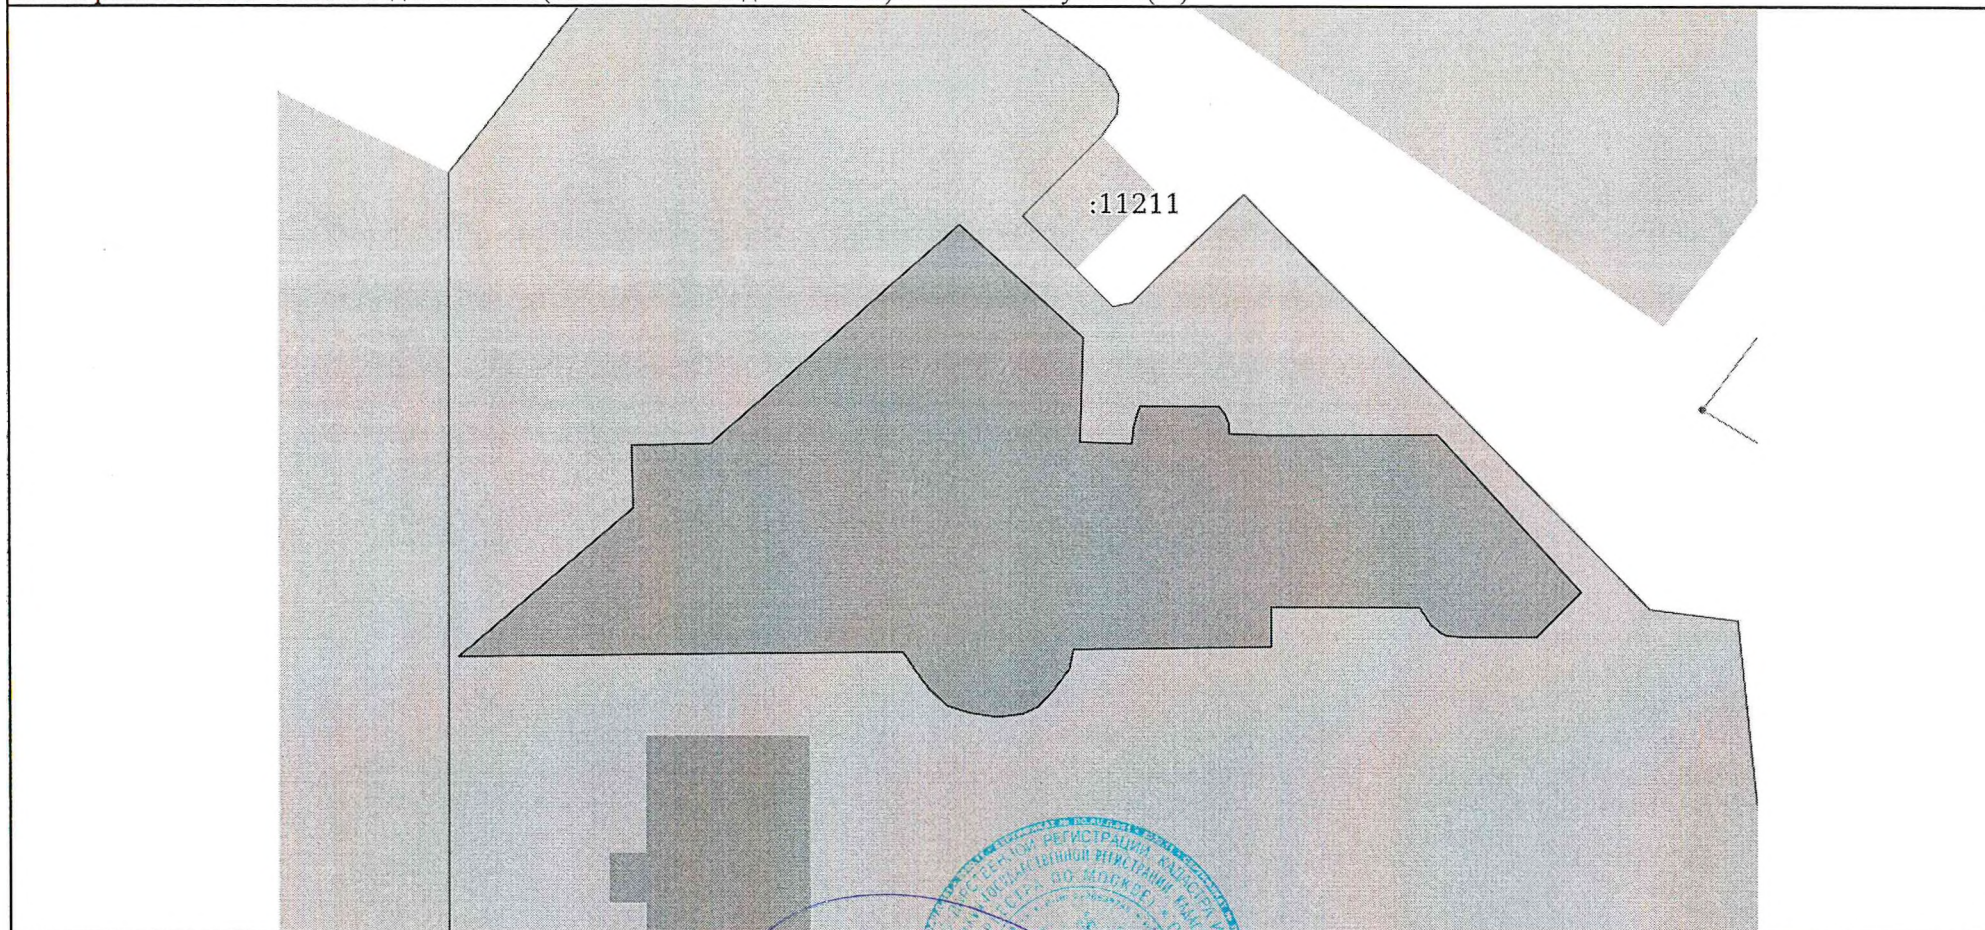

Масштаб 1:600

Условные обозначения:


полное наименование должности	подпись	АЮ ЕРМОЛИНА
	М.П.	инициалы, фамилия

Выписка из Единого государственного реестра недвижимости об основных характеристиках и зарегистрированных правах на объект недвижимости

План расположения помещения, машино-места на этаже (плане этажа)

Здание			
вид объекта недвижимости			
Лист № 1 раздела 5	Всего листов раздела 5: 20	Всего разделов: 4	Всего листов выписки: 23
29.10.2021г.			
Кадастровый номер: 77:06:0006001:1077		Номер этажа (этажей): 0	

ПОДВАЛ
(ул. Обручева, д.28, кор.4, стр.1)

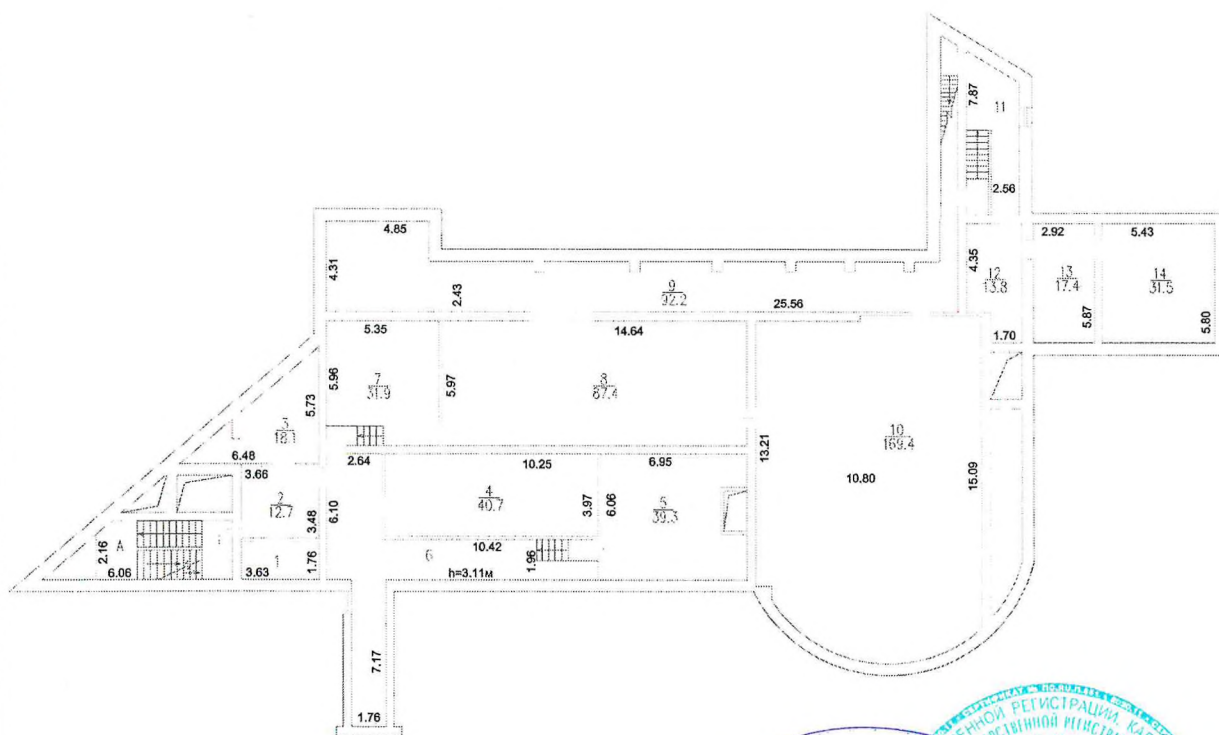

Масштаб 1

полное наименование должности	подпись	инициалы, фамилия
-------------------------------	---------	-------------------

М.П.

АЮ ЕРМОЛИНА

Здание

вид объекта недвижимости

Лист № 2 раздела 5

Всего листов раздела 5: 20

Всего разделов: 4


Всего листов выписки: 23

29.10.2021г.

Кадастровый номер: 77:06:0006001:1077

Номер этажа (этажей): 1

1 Этаж
(ул. Обручева, д.28, кор.4, стр.1)

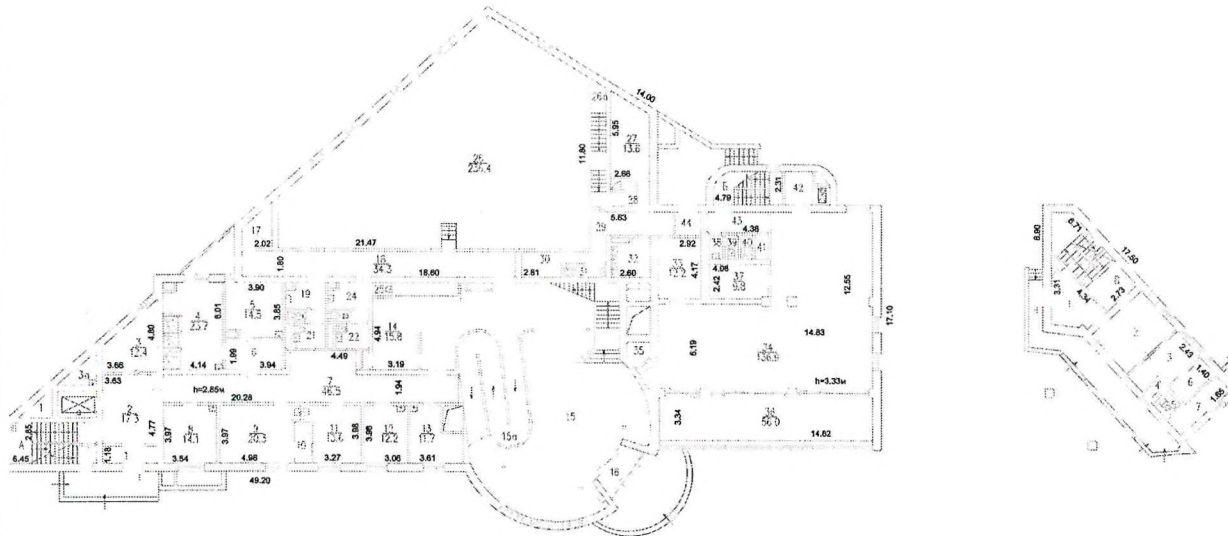

Масштаб 1



полное наименование должности

подпись

АЮ ЕРМОЛЕНА

инициалы, фамилия

М.П.

Здание

вид объекта недвижимости

Лист № 3 раздела 5

Всего листов раздела 5: 20

Всего разделов: 4


Всего листов выписки: 23

29.10.2021г.

Кадастровый номер: 77:06:0006001:1077

Номер этажа (этажей): 1

1 Этаж
(ул. Обручева, д.28, кор.4, стр.1)

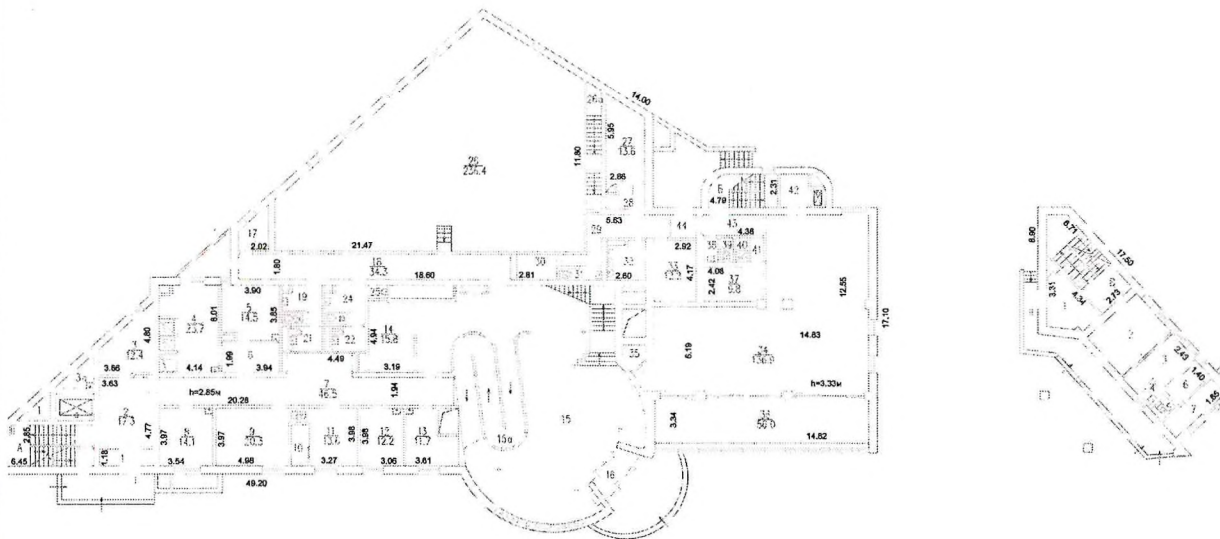

Масштаб 1

		А.Ю. ЕРМОЛИНА
полное наименование должности	подпись М.П.	инициалы, фамилия

Здание

вид объекта недвижимости

Лист № 4 раздела 5

Всего листов раздела 5: 20

Всего разделов: 4


Всего листов выписки: 23

29.10.2021г.

Кадастровый номер: 77:06:0006001:1077

Номер этажа (этажей): 1

1 Этаж
(ул. Обручева, д.28, кор.4, стр.1)

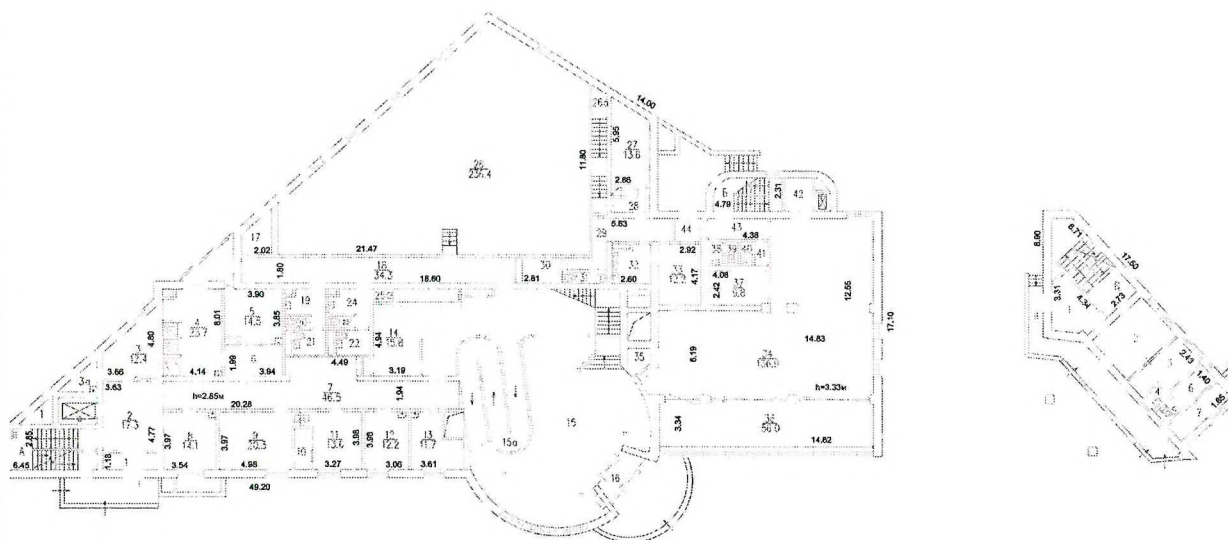

Здание

вид объекта недвижимости

Лист № 6 раздела 5

Всего листов раздела 5: 20

Всего разделов: 4


Всего листов выписки: 23

29.10.2021г.

Кадастровый номер: 77:06:0006001:1077

Номер этажа (этажей): 2

2 Этаж
(ул. Обручева, д.28, кор.4, стр.1)

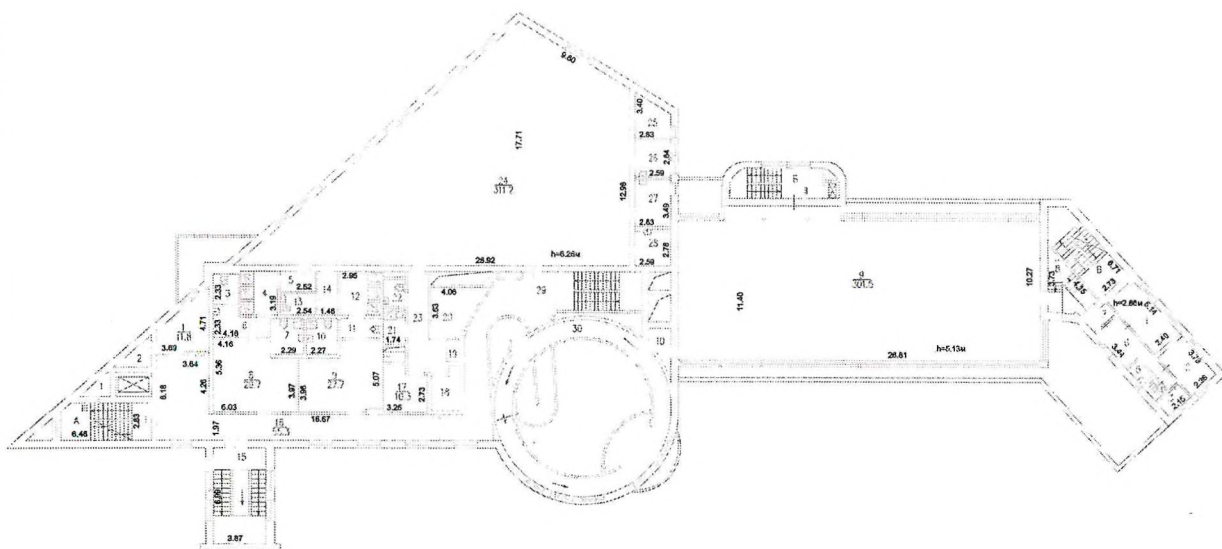

Масштаб 1

полное наименование должности

подпись

М.П.

АЮ ЕРМОЛЕНА

инициалы, фамилия

Здание

вид объекта недвижимости

Лист № 7 раздела 5

Всего листов раздела 5: 20

Всего разделов: 4


Всего листов выписки: 23

29.10.2021г.

Кадастровый номер: 77:06:0006001:1077

Номер этажа (этажей): 2

2 Этаж
(ул. Обручева, д.28, кор.4, стр.1)

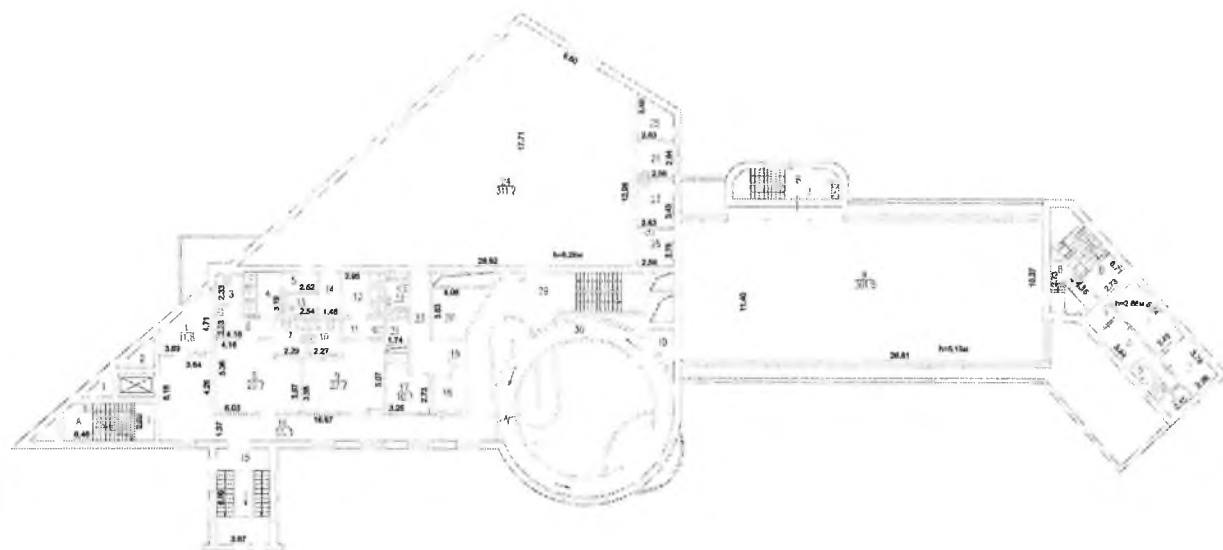

Здание

вид объекта недвижимости

Лист № 8 раздела 5

Всего листов раздела 5: 20

Всего разделов: 4


Всего листов выписки: 23

29.10.2021г.

Кадастровый номер: 77:06:0006001:1077

Номер этажа (этажей): 3

3 Этаж
(ул. Обручева, д.28, кор.4, стр.1)

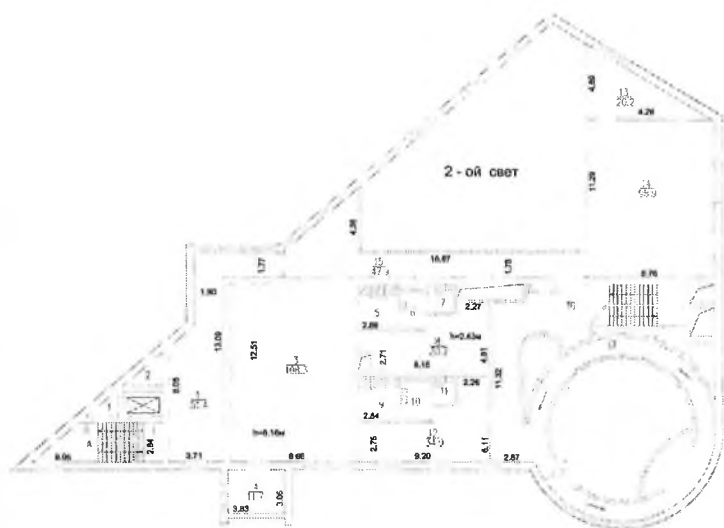

Масштаб 1

полное наименование должности

подпись

М.П.

инициалы, фамилия

Здание

вид объекта недвижимости

Лист № 9 раздела 5

Всего листов раздела 5: 20

Всего разделов: 4


Всего листов выписки: 23

29.10.2021г.

Кадастровый номер: 77:06:0006001:1077

Номер этажа (этажей): 3

3 Этаж
(ул. Обручева, д.28, кор.4, стр.1)

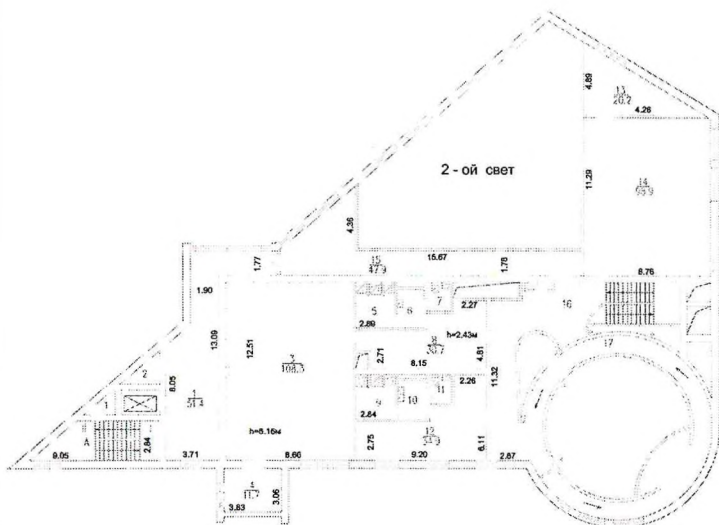

Масштаб 1

полное наименование должности

подпись

М.П. 273

А.Ю. ЕРМОЛИНА

инициалы, фамилия

Здание

вид объекта недвижимости

Лист № 10 раздела 5

Всего листов раздела 5: 20

Всего разделов: 4


Всего листов выписки: 23

29.10.2021г.

Кадастровый номер: 77:06:0006001:1077

Номер этажа (этажей): 3

3 Этаж
(ул. Обручева, д.28, кор.4, стр.1)

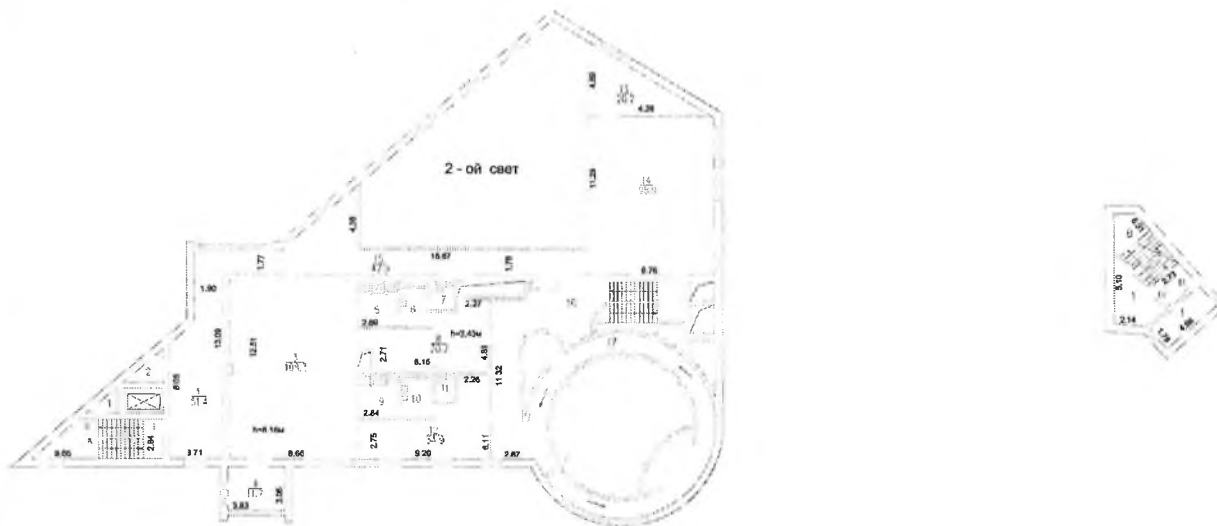

Масштаб 1

		А.Ю. ЕРМОЛОВА
полное наименование должности	подпись М.П.	инициалы, фамилия

Здание

вид объекта недвижимости

Лист № 11 раздела 5

Всего листов раздела 5: 20

Всего разделов: 4


Всего листов выписки: 23

29.10.2021г.

Кадастровый номер: 77:06:0006001:1077

Номер этажа (этажей): 3

3 Этаж
(ул. Обручева, д.28, кор.4, стр.1)

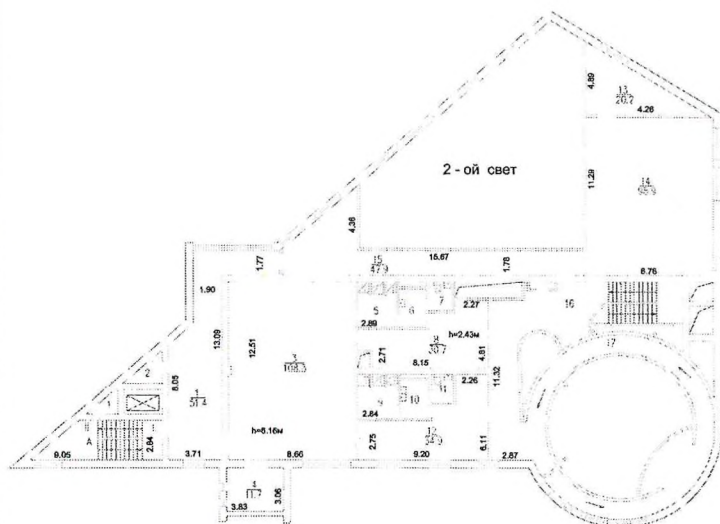

Масштаб 1

полное наименование должности

подпись

М.П.

А.Ю. ЕРМОЛИНА

инициалы, фамилия

Здание

вид объекта недвижимости

Лист № 12 раздела 5

Всего листов раздела 5: 20

Всего разделов: 4


Всего листов выписки: 23

29.10.2021г.


Кадастровый номер: 77:06:0006001:1077

Номер этажа (этажей): 0

Технический этаж
(ул. Обручева, д.28, кор.4, стр.1)

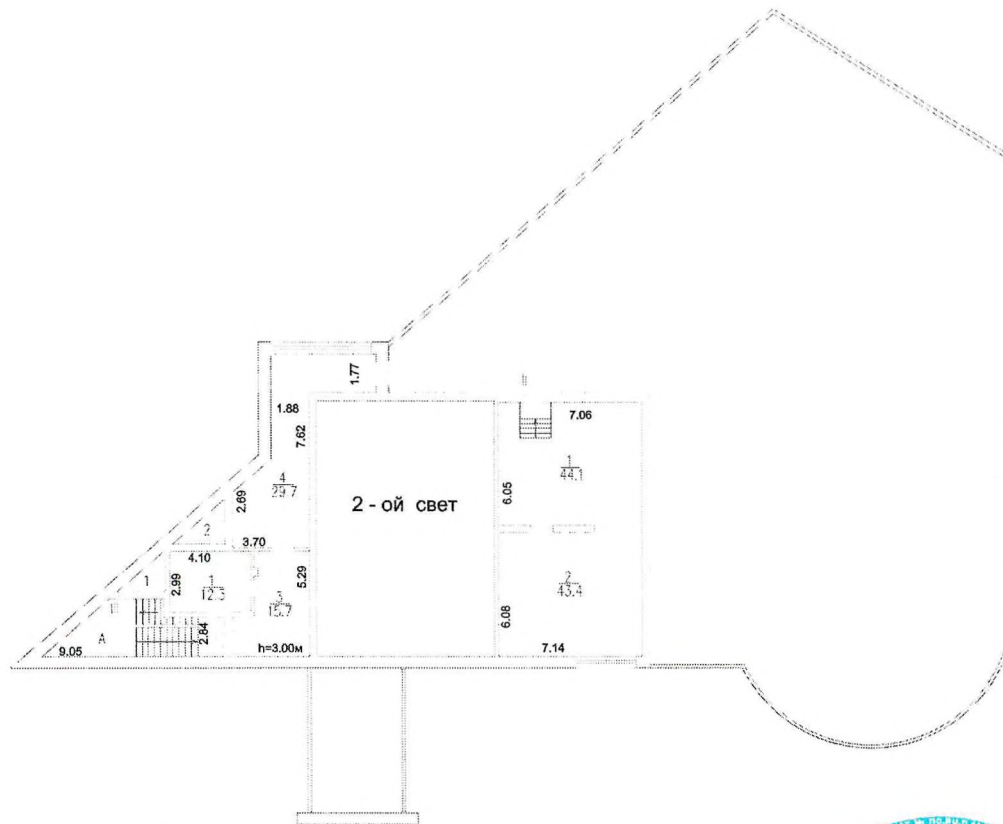

Масштаб 1

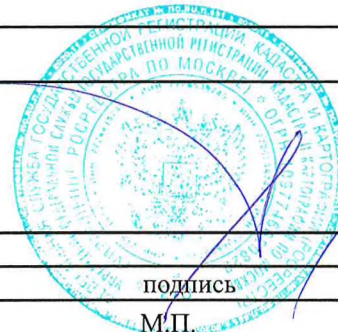

полное наименование должности

подпись

АЮ ЕРМОЛИНА

инициалы, фамилия

М.П.

Здание

вид объекта недвижимости

Лист № 13 раздела 5

Всего листов раздела 5: 20

Всего разделов: 4


Всего листов выписки: 23

29.10.2021г.

Кадастровый номер: 77:06:0006001:1077

Номер этажа (этажей): 0

Технический этаж
(ул. Обручева, д.28, кор.4, стр.1)

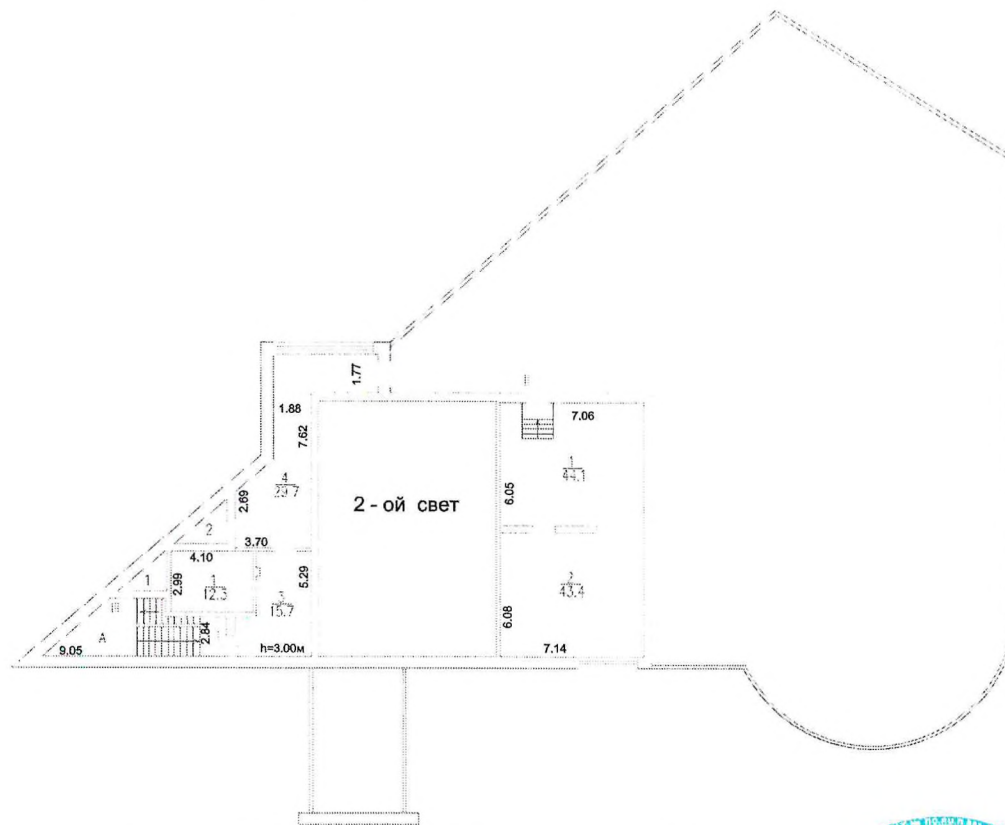

Масштаб 1

полное наименование должности

подпись

М.П.

А.Ю. ЕРМОЛОВА

инициалы, фамилия

Здание

вид объекта недвижимости

Лист № 14 раздела 5

Всего листов раздела 5: 20

Всего разделов: 4


Всего листов выписки: 23

29.10.2021г.


Кадастровый номер: 77:06:0006001:1077

Номер этажа (этажей): 0

Технический этаж
(ул. Обручева, д.28, кор.4, стр.1)

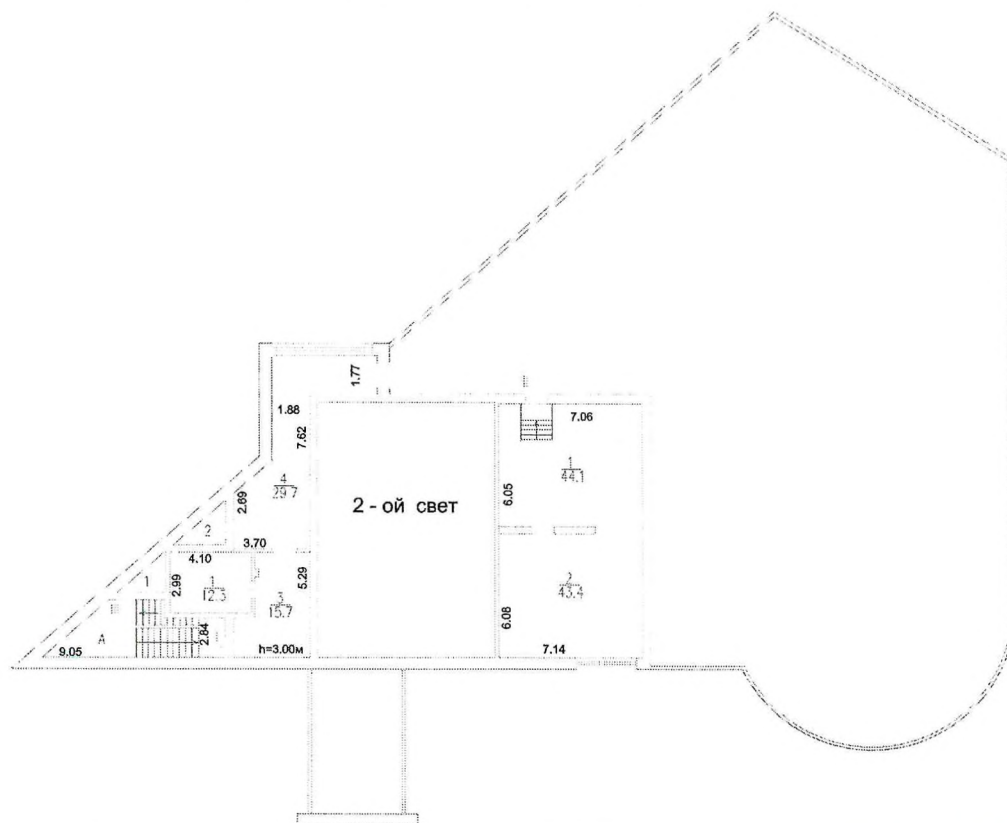

Масштаб 1

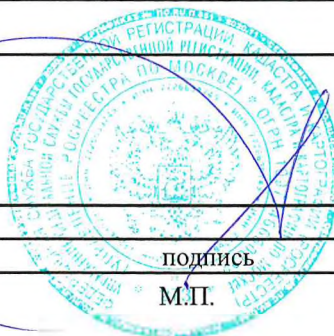

полное наименование должности

подпись

АЮ ЕРМОЛИНА

инициалы, фамилия

М.П.

Здание

вид объекта недвижимости

Лист № 15 раздела 5

Всего листов раздела 5: 20

Всего разделов: 4


Всего листов выписки: 23

29.10.2021г.

Кадастровый номер: 77:06:0006001:1077

Номер этажа (этажей): 0

Технический этаж
(ул. Обручева, д.28, кор.4, стр.1)

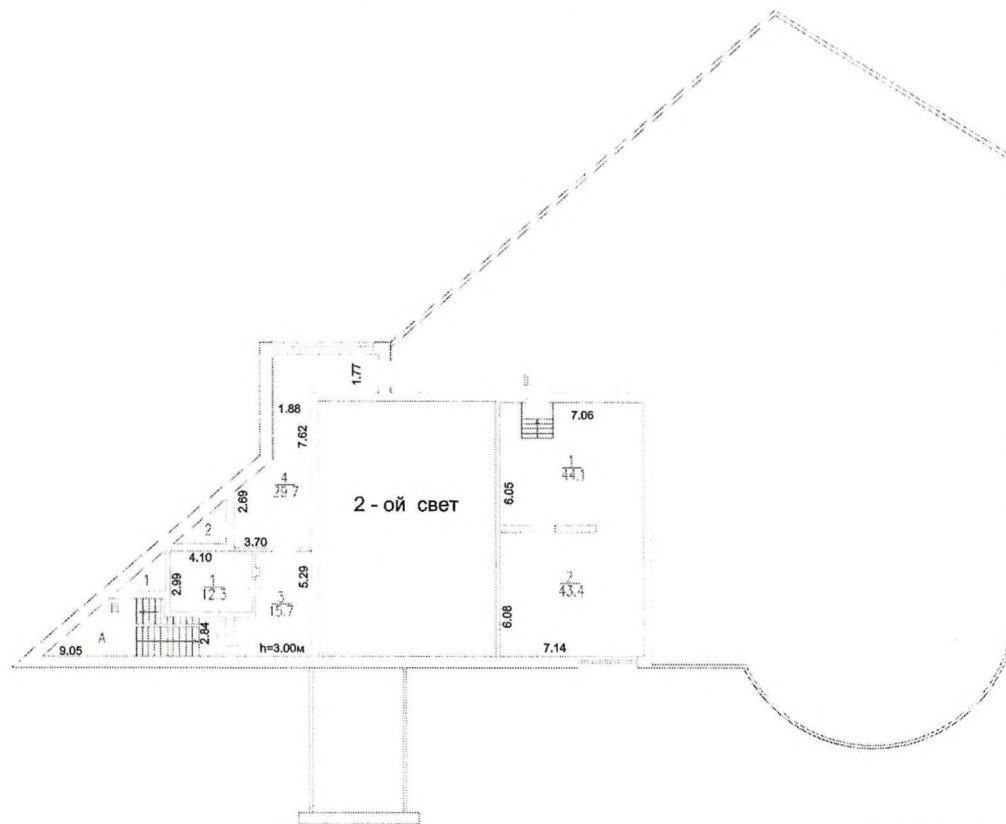

Масштаб 1



А.Ю. ЕРМОЛОВА


полное наименование должности

подпись
М.П.

инициалы, фамилия

Здание			
вид объекта недвижимости			
Лист № 16 раздела 5	Всего листов раздела 5: 20	Всего разделов: 4	Всего листов выписки: 23
29.10.2021г.			
Кадастровый номер: 77:06:0006001:1077		Номер этажа (этажей): 0	

ПОДВАЛ
(ул. Обручева, д.28, кор.4, стр.1)

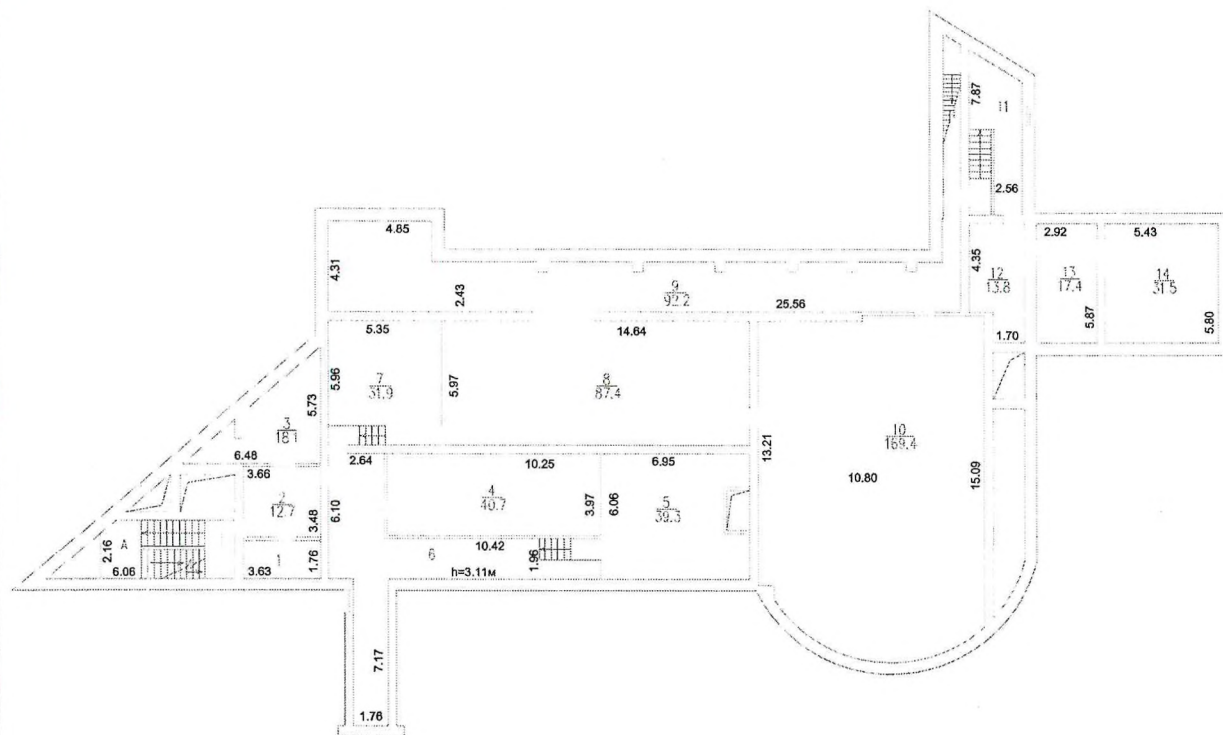

Масштаб 1

полное наименование должности	подпись	инициалы, фамилия
-------------------------------	---------	-------------------

М.П.

А.Ю. ЕРМОЛОВА

Здание

вид объекта недвижимости

Лист № 17 раздела 5

Всего листов раздела 5: 20

Всего разделов: 4


Всего листов выписки: 23

29.10.2021г.

Кадастровый номер: 77:06:0006001:1077

Номер этажа (этажей): 1

1 Этаж
(ул. Обручева, д.28, кор.4, стр.1)

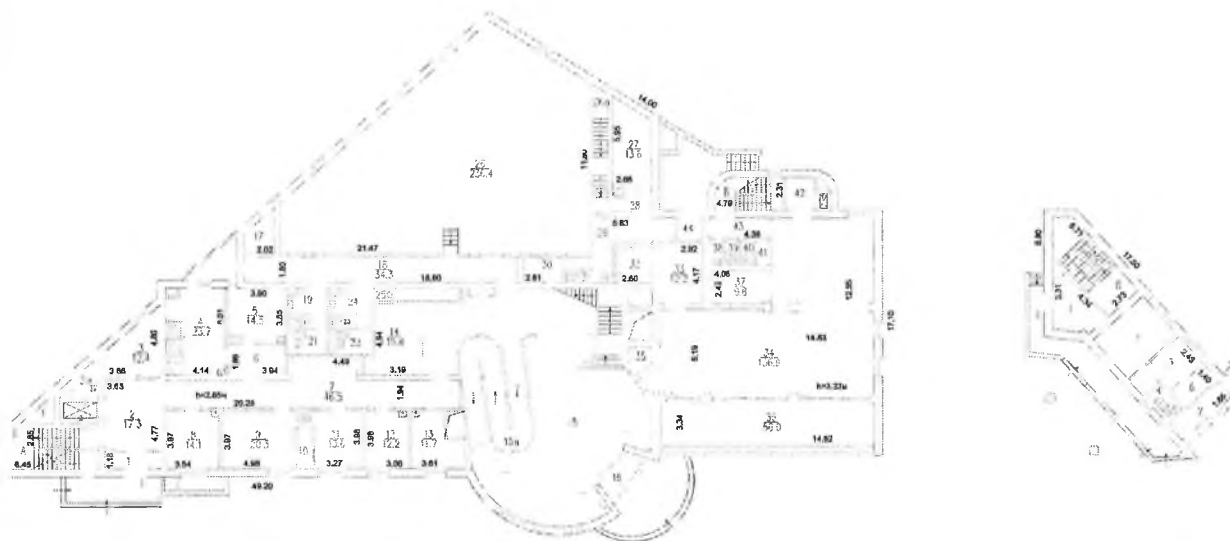

Масштаб 1

полное наименование должности

подпись


М.П.

А.Ю. ЕРМОЛЕНА

инициалы, фамилия

Здание			
вид объекта недвижимости			
Лист № 18 раздела 5	Всего листов раздела 5: 20	Всего разделов: 4	Всего листов выписки: 23
29.10.2021г.			
Кадастровый номер: 77:06:0006001:1077		Номер этажа (этажей): 1	

1 Этаж
(ул. Обручева, д.28, кор.4, стр.1)

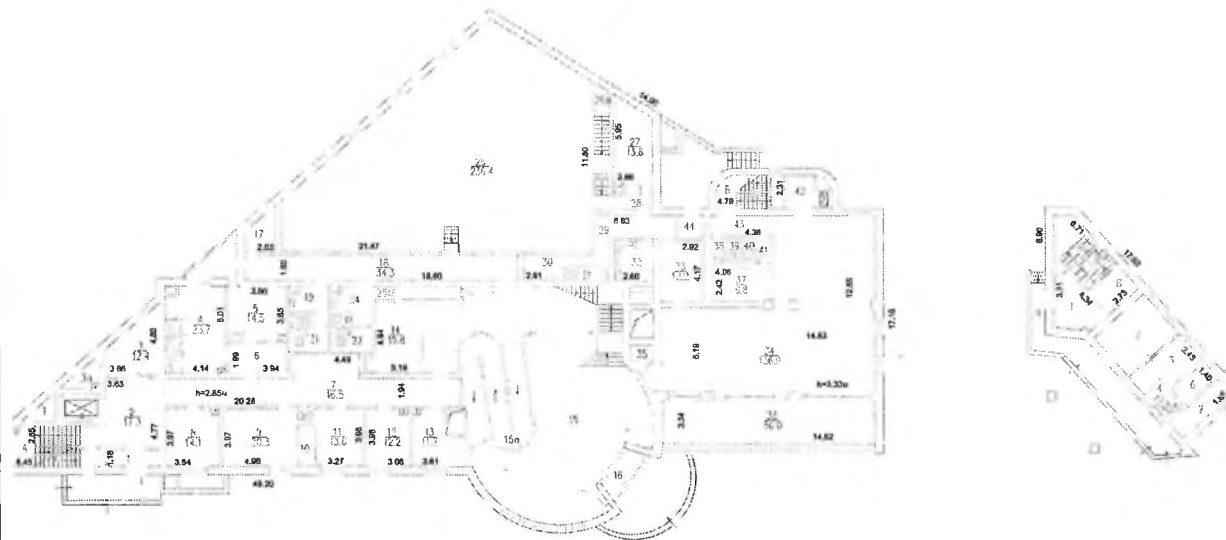

Масштаб 1

полное наименование должности

подпись

М.П.

А.Ю. ЗОЛОВА

инициалы, фамилия

Здание

вид объекта недвижимости

Лист № 19 раздела 5

Всего листов раздела 5: 20

Всего разделов: 4


Всего листов выписки: 23

29.10.2021г.

Кадастровый номер: 77:06:0006001:1077

Номер этажа (этажей): 2

2 Этаж
(ул. Обручева, д.28, кор.4, стр.1)

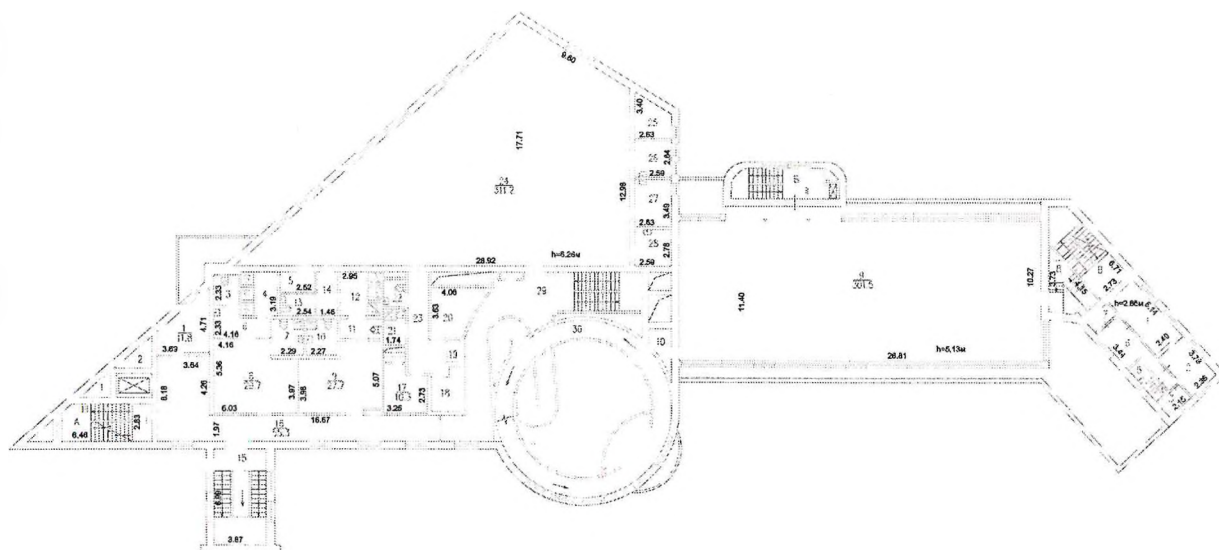

Масштаб 1

полное наименование должности

подпись

М.П.

А.Ю. ЕРМОЛКОВА

инициалы, фамилия

Здание

вид объекта недвижимости

Лист № 20 раздела 5

Всего листов раздела 5: 20

Всего разделов: 4


Всего листов выписки: 23

29.10.2021г.

Кадастровый номер: 77:06:0006001:1077

Номер этажа (этажей): 3

3 Этаж
(ул. Обручева, д.28, кор.4, стр.1)

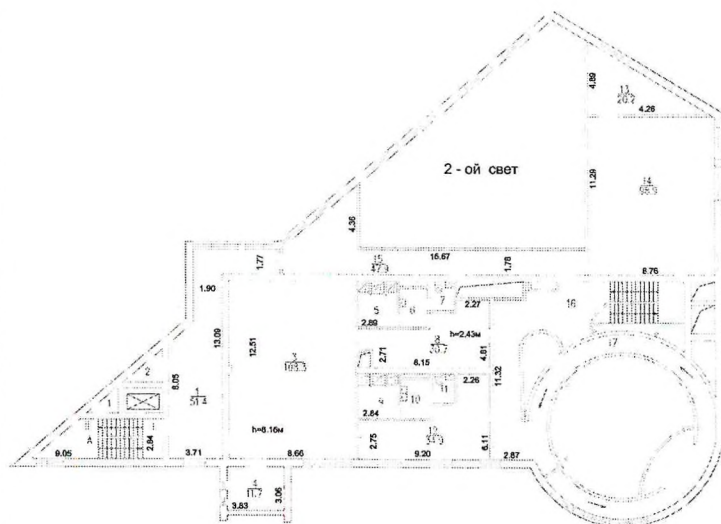

Масштаб 1

полное наименование должности

подпись

М.П.

АЮ ЕРМОЛИНА

инициалы, фамилия